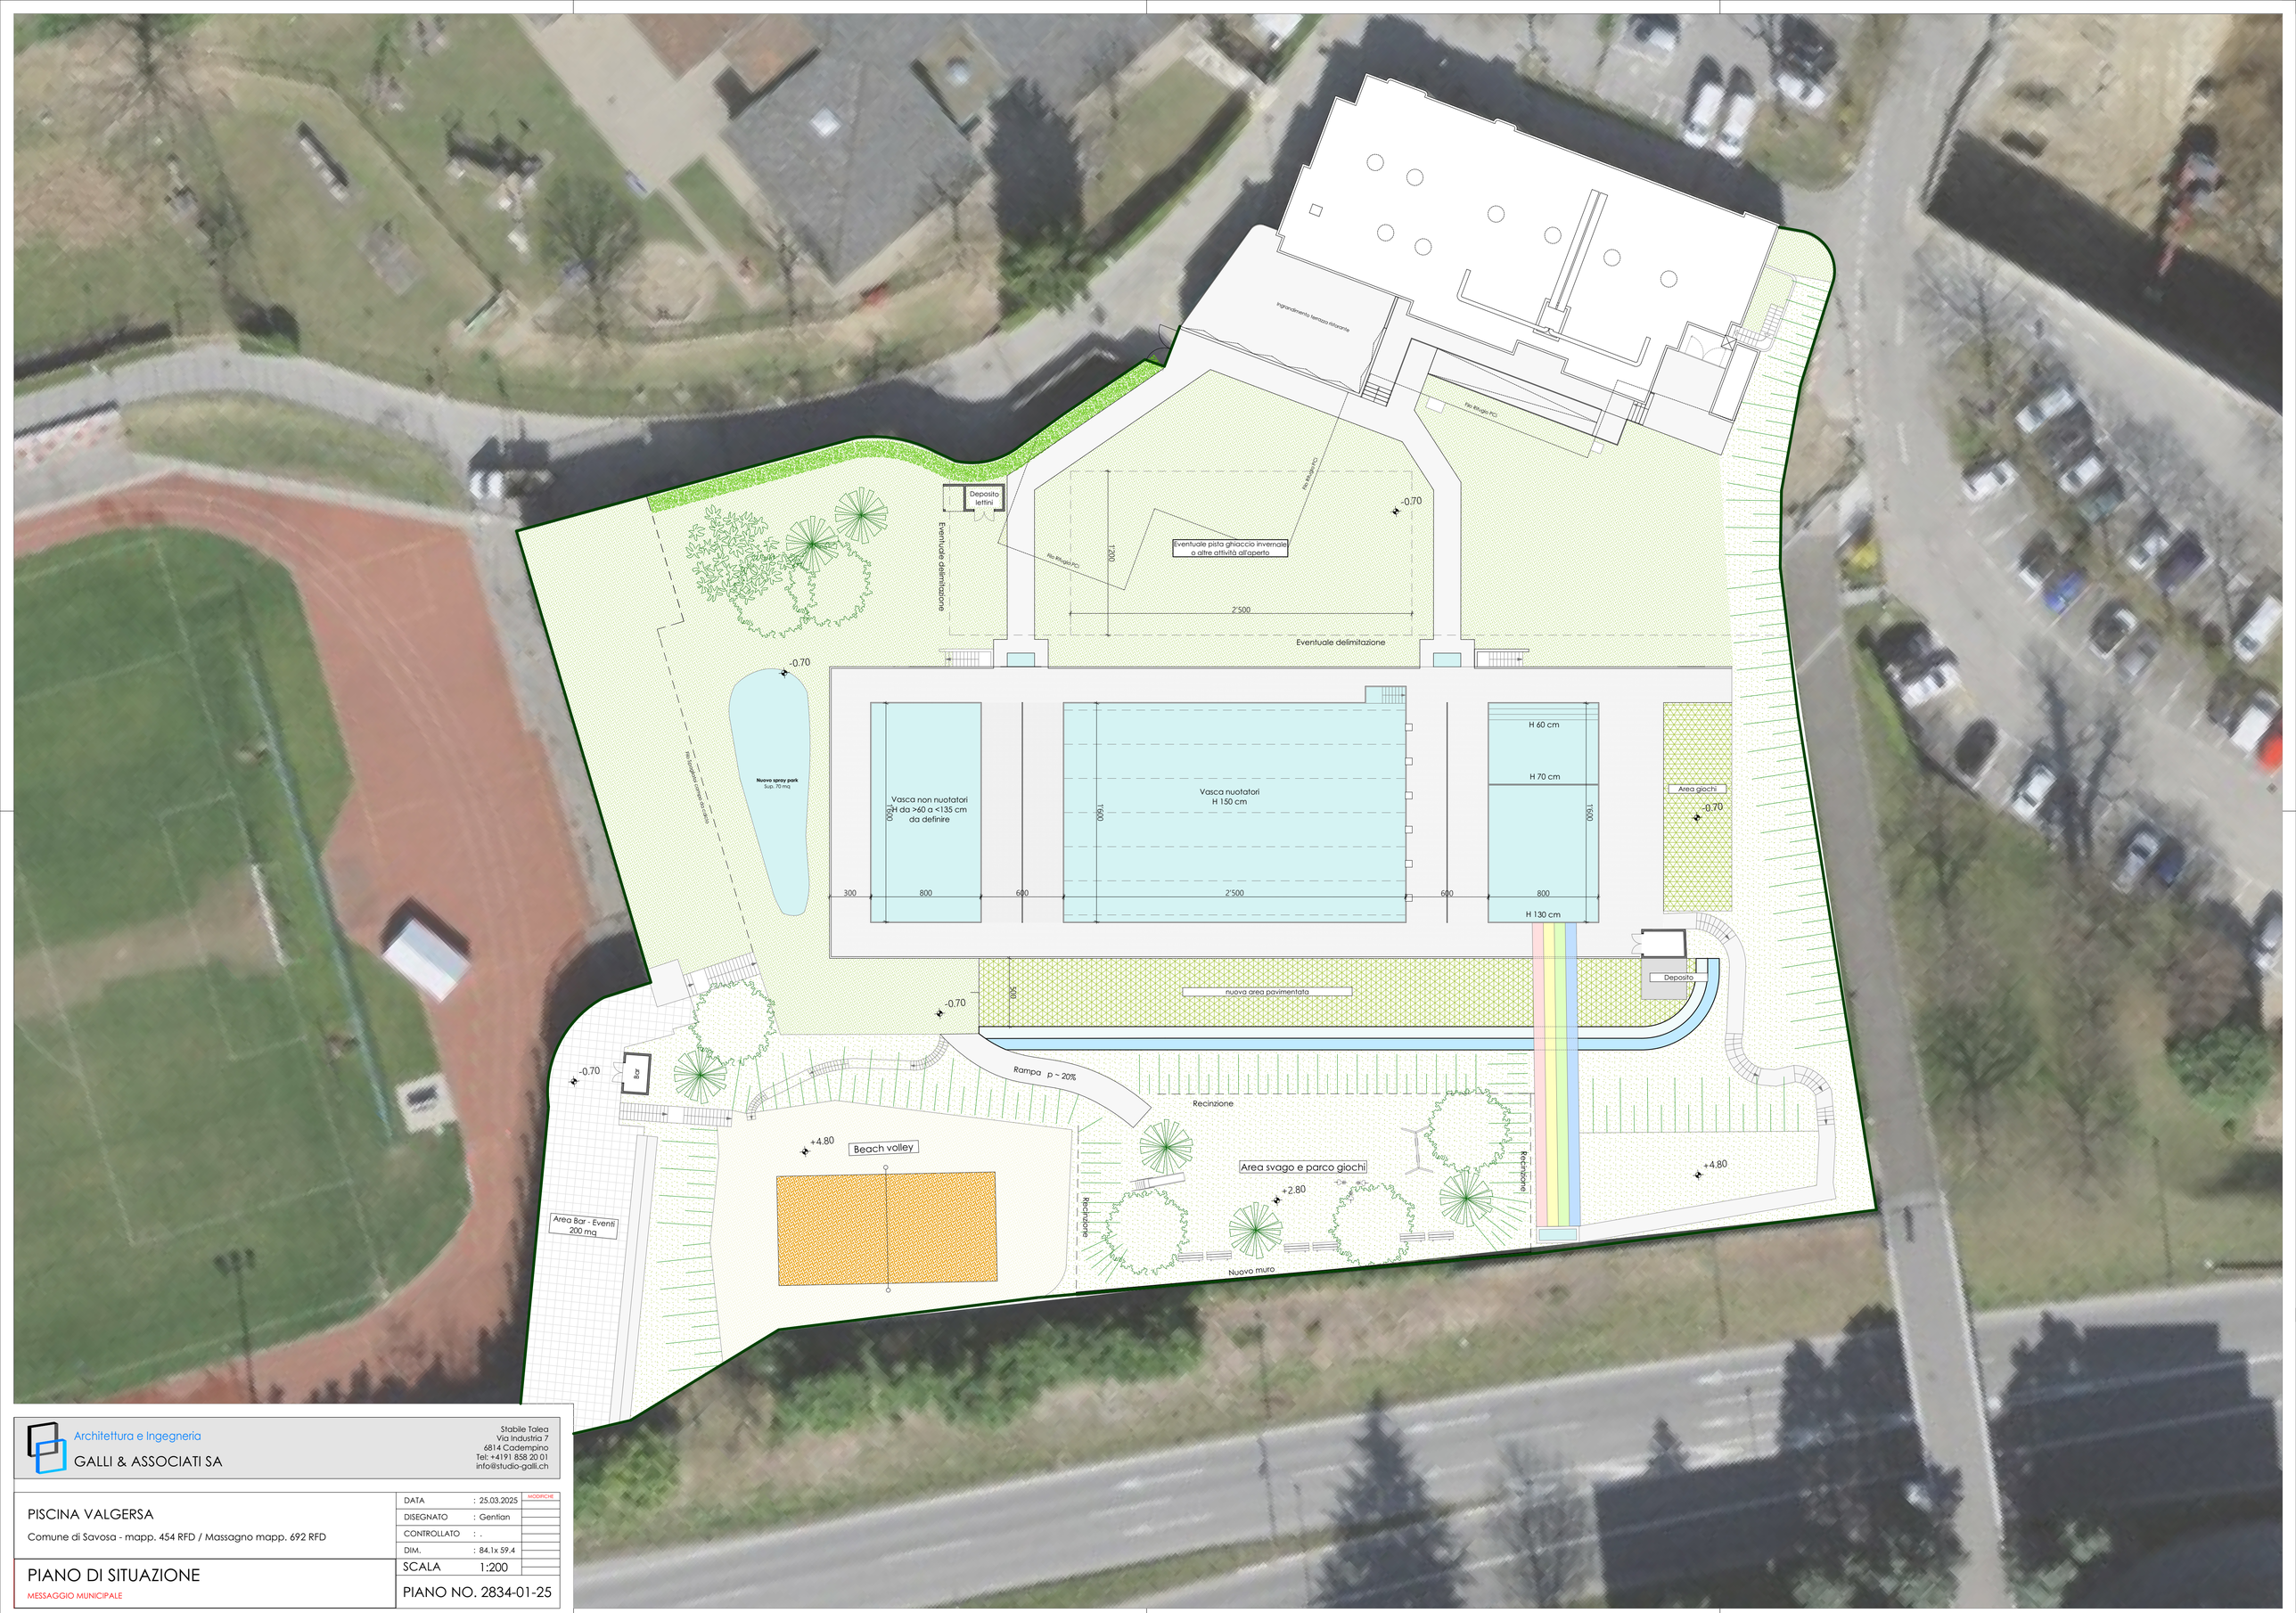

Architettura e Ingegneria
GALLI & ASSOCIATI SA

Stabile Talea
Via Industria 7
6814 Cadempino
Tel: +4191 858 20 01
info@studio-galli.ch

PISCINA VALGERSA

Comune di Savosa - mapp. 454 RFD / Massagno mapp. 692 RFD

PIANO DI SITUAZIONE

MESSAGGIO MUNICIPALE

		MODIFICHE
DATA	: 25.03.2025	
DISEGNATO	: Gentian	
CONTROLLATO	: .	
DIM.	: 84.1x 59.4	
SCALA	1:200	

PIANO NO. 2834-01-25

Entrata

Cella frigo

Tornello accesso
bar + piscina

WC

Cassa

Deposito

Infermeria

Cucina bar

Ufficio

Spogliatoio
donne

Spogliatoio
uomini

Spogliatoio
gruppi

Deposito

Docce

Docce

Doccia

Doccia

Deposito

Antibagno

Wc

Wc

Wc

Wc

Wc

Wc

Wc

Wc

Wc

Wc

Docce esterne

Ingrandimento terrazza ristorante

Filo Rifugio PCi

Architettura e Ingegneria
GALLI & ASSOCIATI SA

Stabile Talea
Via Industria 7
6814 Cadempino
Tel: +4191 858 20 01
info@studio-galli.ch

PISCINA VALGERSA

Comune di Savosa - mapp. 454 RFD / Massagno mapp. 692 RFD

PIANO EDIFICIO

MESSAGGIO MUNICIPALE

		MODIFICHE
DATA	: 25.03.2025	
DISEGNATO	: Gentian	
CONTROLLATO	: .	
DIM.	: 84.1x 59.4	
SCALA	1:50	

PIANO NO. 2834-03-25

Deposito lettini

Eventuale delimitazione

Filo Rifugio PCi

Filo Rifugio PCi

1'200

Eventuale pista ghiaccio invernale
o altre attività all'aperto

2'500

-0.70

Eventuale delimitazione

-0.70

Nuovo spray park
Sup. 70 mq

1'600

Vasca non nuotatori
H da >60 a <135 cm
da definire

1'600

Vasca nuotatori
H 150 cm

H 60 cm

H 70 cm

1'600

Area giochi

-0.70

300

800

600

2'500

600

800

H 130 cm

Deposito

500

nuova area pavimentata

-0.70

Rampa p ~ 20%

Recinzione

+4.80

Area svago e parco giochi

+2.80

Recinzione

Recinzione

+4.80

Architettura e Ingegneria
GALLI & ASSOCIATI SA

Stabile Talea
Via Industria 7
6814 Cadempino
Tel: +4191 858 20 01
info@studio-galli.ch

PISCINA VALGERSA

Comune di Savosa - mapp. 454 RFD / Massagno mapp. 692 RFD

PIANO PISCINE

MESSAGGIO MUNICIPALE

		MODIFICHE
DATA	: 25.03.2025	
DISEGNATO	: Gentian	
CONTROLLATO	: .	
DIM.	: 84.1x 59.4	
SCALA	1:50	

PIANO NO. 2834-04-25

Nuovo spray park
Sup. 70 mq

pogliata campo da calcio

Vasca non nuotatori
H da >60 a <135 cm
da definire

1600

300

800

600

Vasca nuotatori
H 150 cm

1600

2'500

600

H 70 cm

1600

800

H 130 cm

500

nuova area pavimentata

-0.70

Rampa p ~ 20%

Recinzione

-0.70

Bar

+4.80

Beach volley

Area svago e parco giochi

+2.80

Recinzione

Recinzione

Area Bar - Eventi
200 mq

Nuovo muro

Architettura e Ingegneria
GALLI & ASSOCIATI SA

Stabile Talea
Via Industria 7
6814 Cadempino
Tel: +4191 858 20 01
info@studio-galli.ch

PISCINA VALGERSA

Comune di Savosa - mapp. 454 RFD / Massagno mapp. 692 RFD

		MODIFICHE
DATA	: 25.03.2025	
DISEGNATO	: Gentian	
CONTROLLATO	: .	
DIM.	: 84.1x 59.4	
SCALA	1:100	

ZOOM AREA BAR E GIOCHI

MESSAGGIO MUNICIPALE

PIANO NO. 2834-06-25

Architettura e Ingegneria
GALLI & ASSOCIATI SA

Stabile Talea
Via Industria 7
6814 Cadempino
Tel: +4191 858 20 01
info@studio-galli.ch

PISCINA VALGERSA

Comune di Savosa - mapp. 454 RFD / Massagno mapp. 692 RFD

PIANO ACCESSI

MESSAGGIO MUNICIPALE

		MODIFICHE
DATA	: 25.03.2025	
DISEGNATO	: Gentian	
CONTROLLATO	: .	
DIM.	: 84.1x 59.4	
SCALA	1:200	

PIANO NO. 2834-02-25